



COMUNE DI BELFORTE DEL CHIENTI
Provincia di Macerata

OGGETTO
L.457/1978 art. 30c Piano di recupero in zona agricola per l'applicazione della L.R. 22/2003 e sm. 501.

UBICAZIONE
Via Resenale (P. 15 Mappe: 244, 245, 246, 257, 277, 300, 301, 302, 303)

COMUNITA' FATINNANZI Giuntica e ARSILILEI Massiflino

Opera 2015	Emissione	IMP. OC.	IMP. OC.
DATA	DESCRIZIONE	DISIGNATO	APPROVATO
Scala 1:500	Revisione	0	



AGRI Sviluppo
AGRI SVILUPPO
Via Leopardi, 17
62023 Tolentino (MC)
- Box cavalli Edificio D'
- Ricovero cavalli Edificio C'
- Servizi Accessori Edificio E'

www.agrisviluppo.com
email: info@agrisviluppo.com



Progettista: Dott. Agr. Oreste Cipriani
Via G. Caporali, 1, 62023 Tolentino (MC)
C.F. 02640470435 - Tel. 0733/282828

Progettista: Geom. Mauro Marzocchi
Via G. Caporali, 1, 62023 Tolentino (MC)
C.F. 02640470435 - Tel. 0733/282828



RICOVERO CAVALLI ("C")

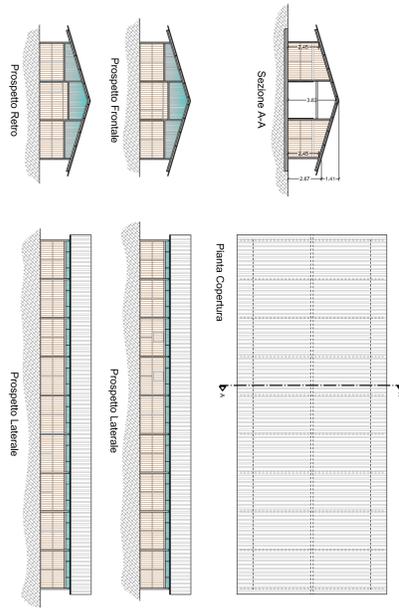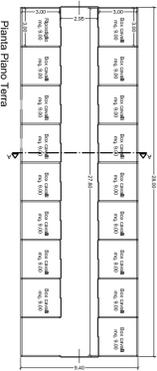


ACCESSORIO AGRICOLA ("A")

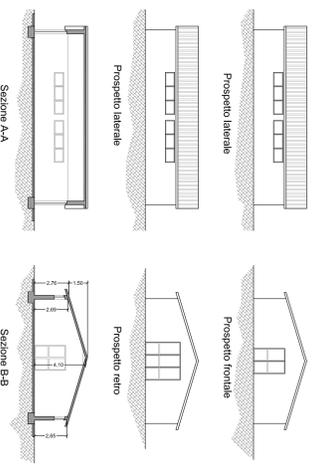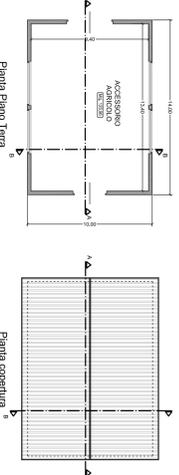


GALOPPATOIO ("B")

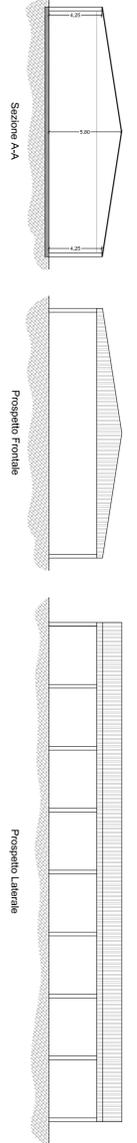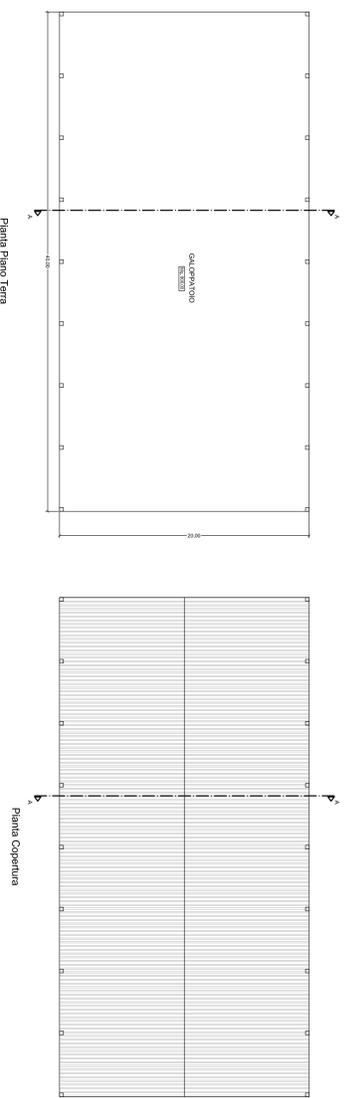

EDIFICIO PER SERVIZI ACCESSORI ("E")

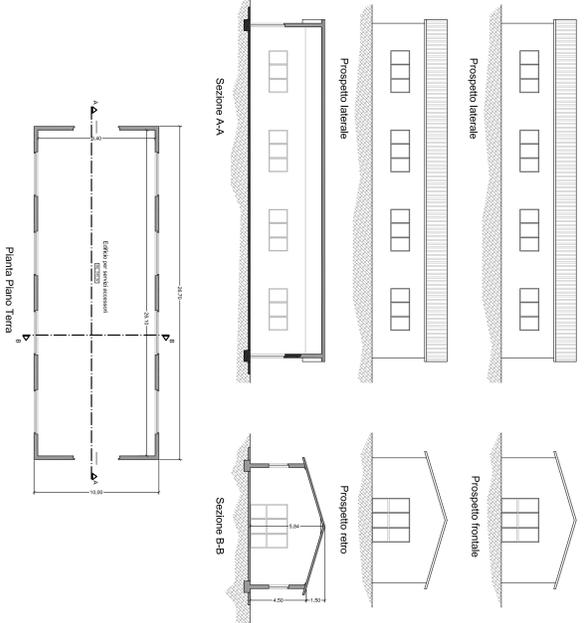

BOX CAVALLI ("D")

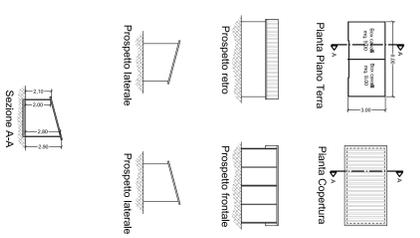

4