


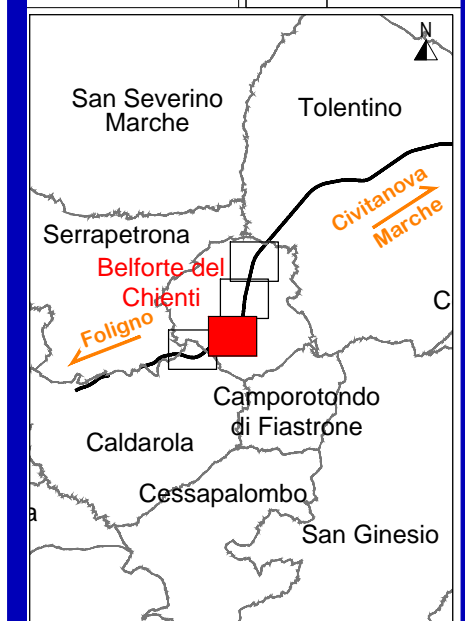

REGIONE: Marche	REV: 1	DATA: Novembre 2012
-----------------	--------	---------------------

TAVOLA: 2



LEGENDA

TIPOLOGIA RICETTORI

- Edifici abitativi
- Edifici non abitativi o di pertinenza ANAS
- Edifici scolastici (sensibili)
- Edifici ospedalieri (sensibili)
- n° Codifica ricettori

INFRASTRUTTURE

- Sorgente principale ANAS

INTERVENTI ESISTENTI

- Barriera esistente

INTERVENTI DI PROGETTO

- Barriera h=2
- Barriera h=3
- Barriera h=4
- Barriera h=5
- Barriera h>5
- Interventi diretti
- Pavimentazione CDF
- Tunnel
- Autovelox

SIMBOLOGIA

- Area di intersezione
- Area di intervento

INFRASTRUTTURE

- | | | |
|---------------------------|-------------------------------|----------|
| Infrastruttura principale | FASCE DI RISPETTO
FASCIA A | FASCIA B |
| | | |

- Confine Comunale
- Confine Provinciale



scala **1:5000**

