


PLANIMETRIA P. di R. CON P.R.G.

scala 1:1.000

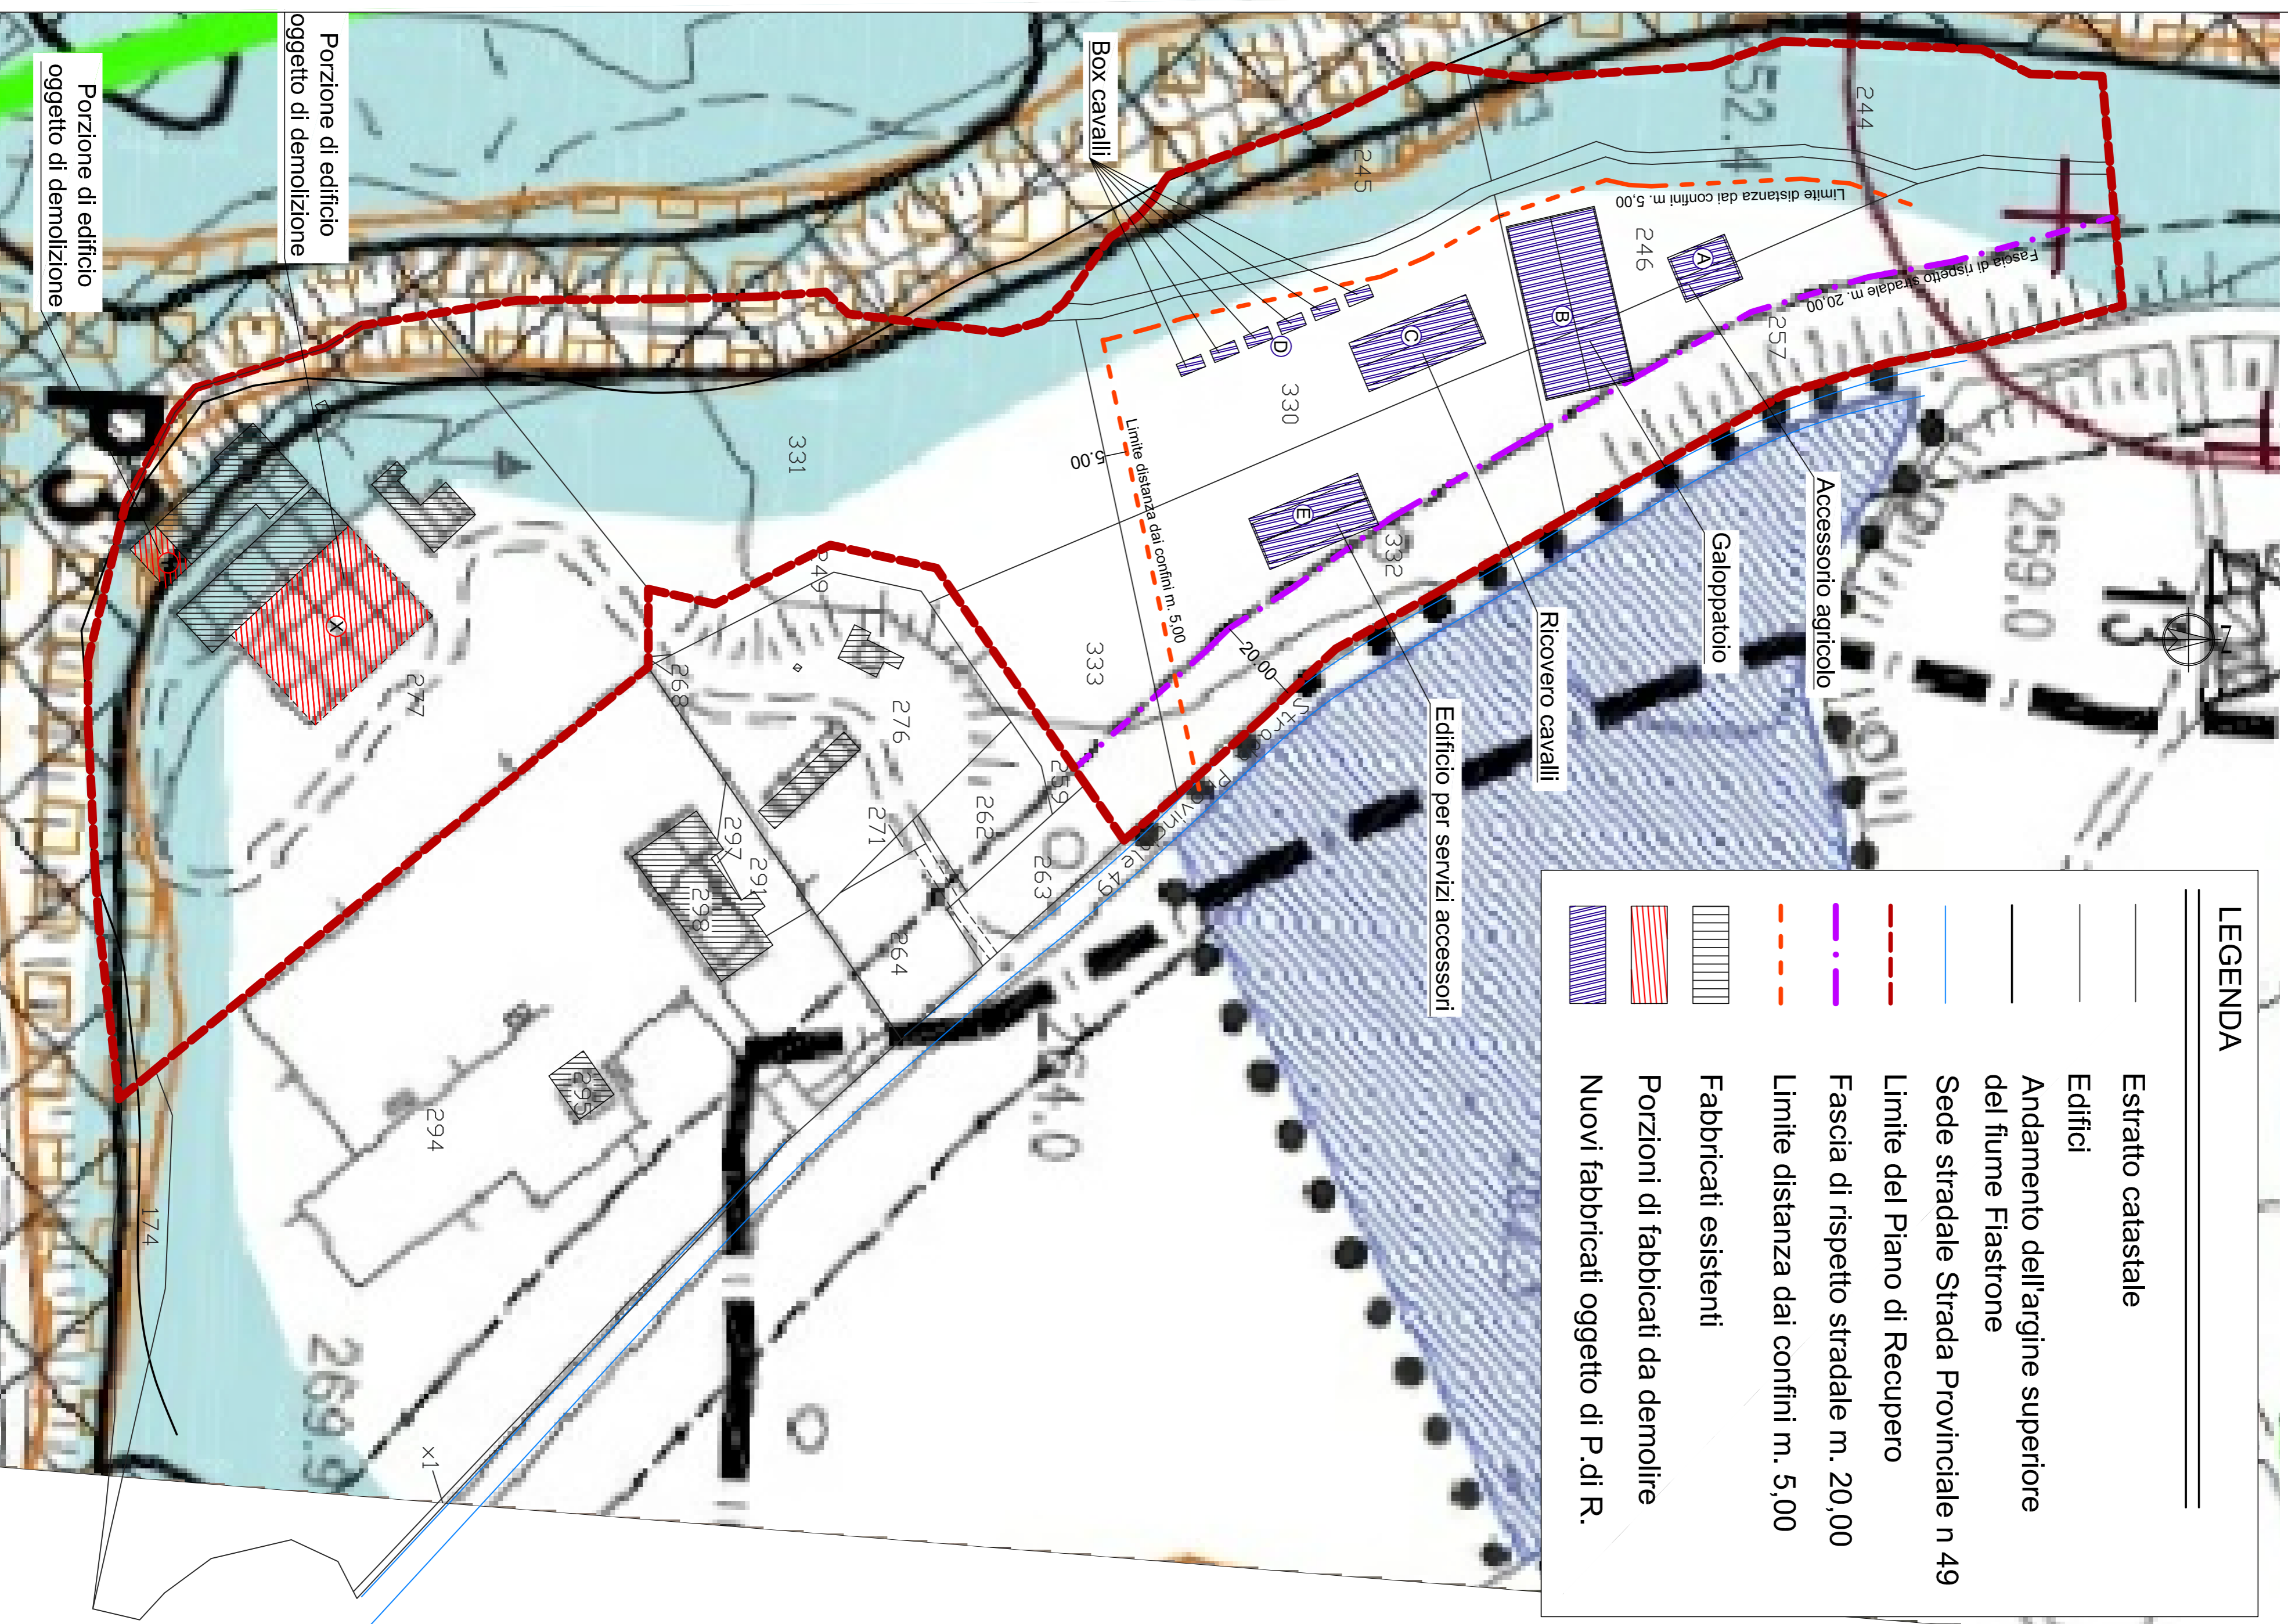

LEGENDA	
	Estratto catastale
	Edifici
	Andamento dell'argine superiore del fiume Fiastrone
	Sede stradale Strada Provinciale n 49
	Limite del Piano di Recupero
	Fascia di rispetto stradale m. 20,00
	Limite distanza dai confini m. 5,00
	Fabbricati esistenti
	Porzioni di fabbricati da demolire
	Nuovi fabbricati oggetto di P. di R.

PLANIMETRIA P. di R. CON FOTO AEREA

scala 1:1.000



COMUNE DI BELFORTE DEL CHIANTI
Provincia di Macerata

OGGETTO:
L. 457/1978, art. 30: Piano di recupero in zona agricola per l'applicazione della L.R. 22/2009 e s.m. ed i.

UBICAZIONE:
Via Rosendale (F.g. 15 Mappali: 244, 245, 246, 257, 277, 330, 331, 332, 333)

COMITTEVI:
FATTINNANZI Gianluca e ARMILLELLI Massimiliano

AGRISVILUPPO
AGRISVILUPPO
Via Leopardi, 17
62029 Tolentino (MC)
Tel. 0733/251992
www.agrisviluppo.com
e-mail: info@agrisviluppo.com

Progettista: Dott. Agr. Ornello Chingolani
Via G. Leopardi, 1 - 62029 Tolentino (MC)
C.F.: 04631050470 E.R.G.Z. - Tel.: 046-999502

Progettista: Geom. Matteo Mantegani
Via B. Bevilacqua, 1 - 62029 Tolentino (MC)
C.F.: MRNMTT 85905 L 191N - Tel.: 046-900845

PLANIMETRIA GENERALE - STATO DI PROGETTO
(P.R.G. - FOTO AEREA)

Emissione	MM - OC	MM - OC
Giugno 2015	DISegnATO	DISegnATO
DATA	Revisione	APPROVATO
Scala 1:1.000	0	

TAVOLA

3

